

Compilata da:
Del. Ferraro Stefano
Iscritto all'albo:
geometri
Prov. Roma

N. 08386

Identificativi Catastali:

Sezione: 11
Foglio: 11
Particella: 255
Subalterno: 7

Dichiarazione protocollo n. RM0302739 del 29/10/2020

Comune di Albano Laziale
Via Ancona


civ. 7

Agenzia delle Entrate
CATASTO FABBRICATI
Ufficio provinciale di
Roma

Scala 1:100

ABITAZIONE

Piano Terzo - Interno 7 -
Altezza mt2.72

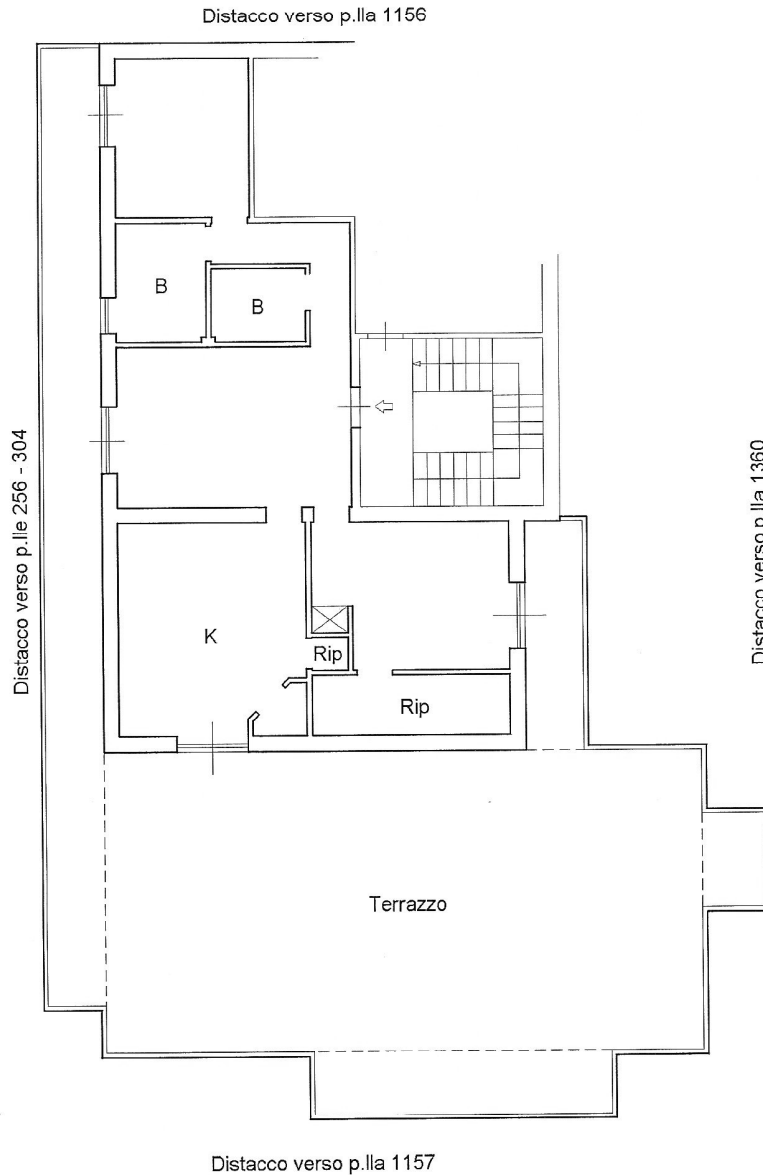

Ultima planimetria in atti

Data: 02/11/2020 n. T296124 - Richiedente: DGSNCL58R21A132P

Totale schede Formato di acquisizione: A3(297x420) - Formato stampa richiesto: A4(210x297)

Catasto dei Fabbricati - Situazione al 02/11/2020 - Comune di ALBANO LAZIALE (A132) - < Foglio: 11 - Particella: 255 - Subalterno: 7 >
VIA ANCONA n. 7 piano: 3 interno: 7;

